


- LEGENDE**
- Contour plangebied
 - Afbakening kanaal
 - - - - - Gewestplan_14
 - - - - - Gewestplan
 - ▨ BPA Hoogveld
 - ▨ RUP Kanaalkom
 - waterlopen
 - Bevaarbaar
 - Geklasseerd, tweede categorie
 - Geklasseerd, derde categorie
 - Niet geklasseerd

Bron: GRB, AGIV, 2017
 Gewestplan, vector, toestand 01012005, bijgewerkt tot 18062014 (AGIV)
 Orthofotomosaiek, middenschaling, wintersopnamen, kleur, meest recent, Vlaanderen 2015
 Vlaams Hydrografische Atlas - waterlopen, 9 februari 2015 (AGIV)

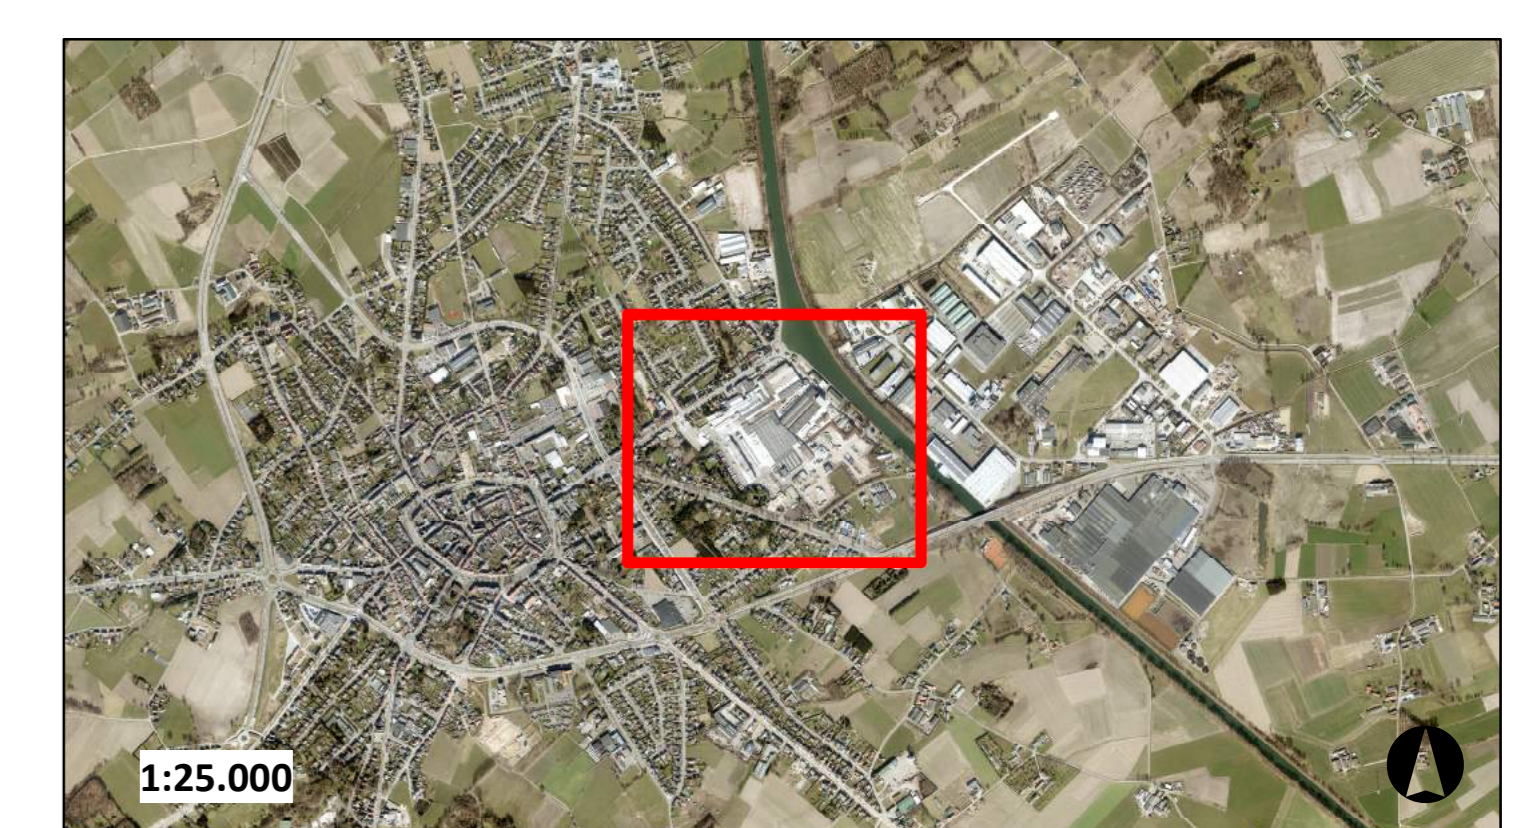

RUP LAG
Stad Bree

Plan 1:
Plan bestaande en juridische toestand

<p>Opdrachtgever Stad Bree Vijfthof 10 3960 Bree</p>	<p>Opdrachthouder Antea Group Roderveldsdaan 1 2600 Antwerpen Tel: +32 (0)3 223 55 00 info.be@anteagroup.com</p>
<p>Ruimtelijk planner Pieter Jan Gommé</p>	<p>Projectleider Marjke Gorissen</p>

Datum	Wijziging	Revisie
06/2016	Opmaak plan bjt. fiv PV2	00
07/2016	Opmaak plan bjt. fiv PV2 rev 01	01
11/2016	Opmaak plan bjt. fiv VA	02
03/2017	Opmaak plan bjt. fiv VA 2	03
09/2017	Opmaak plan bjt. fiv DV	04
xx/xx/xxxx	xxxxxxxxxxxxxxxxxxxxxxxxxxxx	05

Genen en VOORLOPIG vastgesteld door de gemeenteraad in zitting van 06/04/2017

Het College van burgemeester en schepenen bevestigt dat onderhavig plan ter inzage van het publiek in het gemeentehuis wordt neergelegd van 15/05/2017 tem 13/07/2017

Genen en DEFINITIEF vastgesteld door de gemeenteraad in zitting van 02/10/2017

Op bevel: De secretaris	Op bevel: De secretaris	Op bevel: De secretaris
De voorzitter	De Burgemeester	De voorzitter

