

**RUP Gedeeltelijke herziening BPA
Zonevremde bedrijven - Bree**
Grafisch plan - ontwerp DV
Deelgebied 01: Bedrijventerrein

- Legende**
- contour RUP
 - dimensionering (m)
 - gebouwen_GRB_2016
 - percelen_GRB_2016
 - bestemming overdruk**
 - Art. 4 nabestemming zone voor buffer
 - bestemming grondvlak**
 - Art. 1 zone voor lokale bedrijvigheid
 - Art. 2 zone voor representatieve bedrijfsruimte
 - Art. 3 zone voor buffer

Ruimtelijk planner,
Koen Janssens


Gezien en **DEFINITIEF** vastgesteld door de
gemeenteraad in zitting van 05-03-2018


De Secretaris,
Stefan Goclon

De Voorzitter,
Stefan Daniels

Bron: GRB 2016


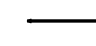


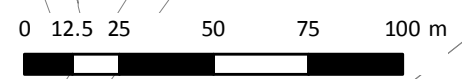
Kenmerk: 4213865015_gp
Datum: 16/02/2018
Plannr.: 3/3
Formaat: A3
Schaal: 1:2,000

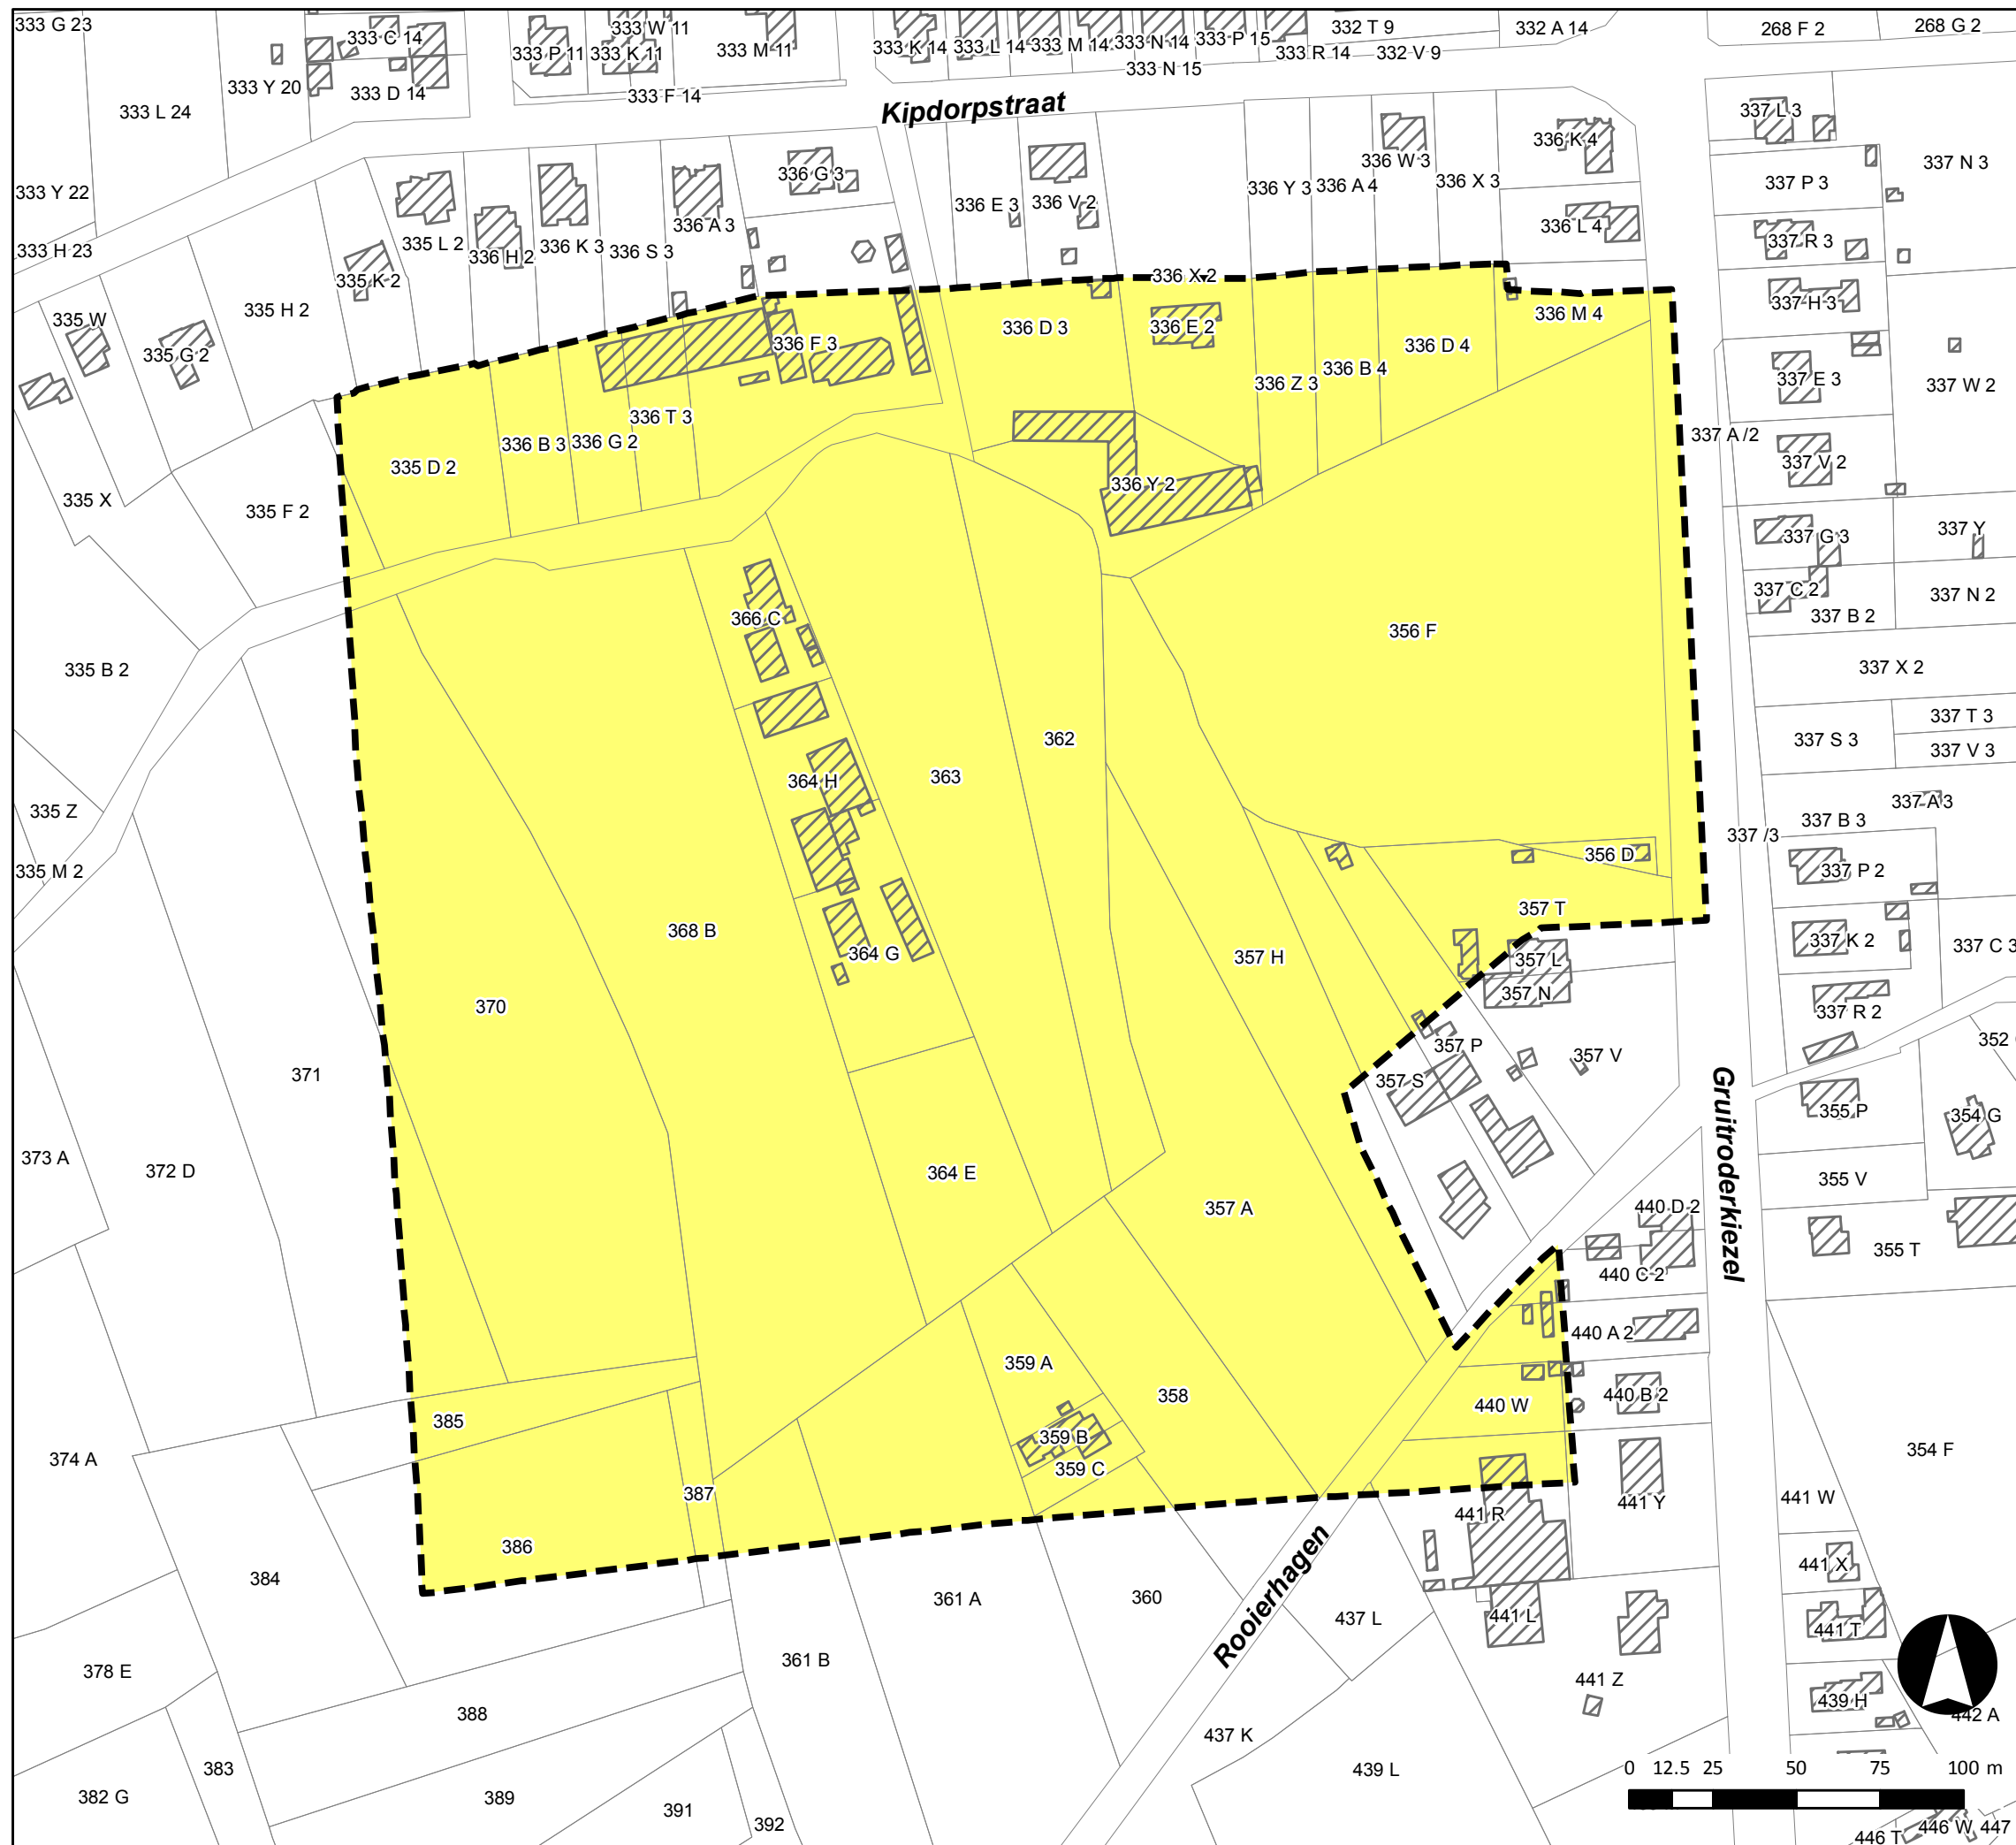



**RUP Gedeeltelijke herziening BPA
Zonevremde bedrijven - Bree**
Grafisch plan - ontwerp DV
Deelgebied 02: WUG Vostert

Legende

-  contour RUP
-  dimensionering (m)
-  gebouwen_GRB_2016
-  percelen_GRB_2016
- bestemming grondvlak**
-  Art. 1 zone voor agrarisch gebied

Ruimtelijk planner,
Koen Janssens

Gezien en **DEFINITIEF** vastgesteld door de
gemeenteraad in zitting van 05-03-2018

De Secretaris,
Stefan Goclon

De Voorzitter,
Stefan Daniels

Bron: GRB 2016

Kenmerk: 4213865015_gp
Datum: 16/02/2018
Plannr.: 3/3
Formaat: A3
Schaal: 1:2,000

