LIGGINGSPLAN

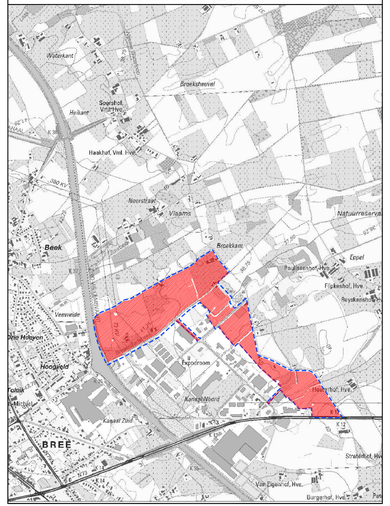

p r o v i n c i e Limburg
Dienst Ruimte
Afdeling Ruimtelijke planning en beleid

STAD BREE
PRUP Afbakening Kleinstedelijk gebied Bree - deelplan 5 - "Kanaal-Noord" "Uitbreiding regionaal bedrijventerrein Kanaal-Noord ten noorden van de N73"
ONTEIGENINGSPLAN

Gezien en voorgesteld door de ingenieur-dienstchef	Planafmetingen: 1.40 x 0.60
	Schaal: 1/2500
	Getekend door: Jan Slijbers
Ir.Jan Weckx	Nagezien door: Sonja Jacobs

Gezien en voorlopig vastgesteld door de provincieraad in zitting van 17-06-2009

De Provinciegriffier, De Voorzitter,

Renata Camps Jos Claessens

De deputatie van de provincieraad van Limburg bevestigt dat dit plan ter inzage van het publiek op het gemeentehuis van Bree werd meegedeeld van 21 juli 2009 tot 18 september 2009

De Provinciegriffier, I.o.v., de Gouverneur

Renata Camps Sylvain Sleypen, Gedeputeerde

Gezien en definitief vastgesteld door de provincieraad in zitting van 17 maart 2010

De Provinciegriffier, De Voorzitter,

Renata Camps Jos Claessens

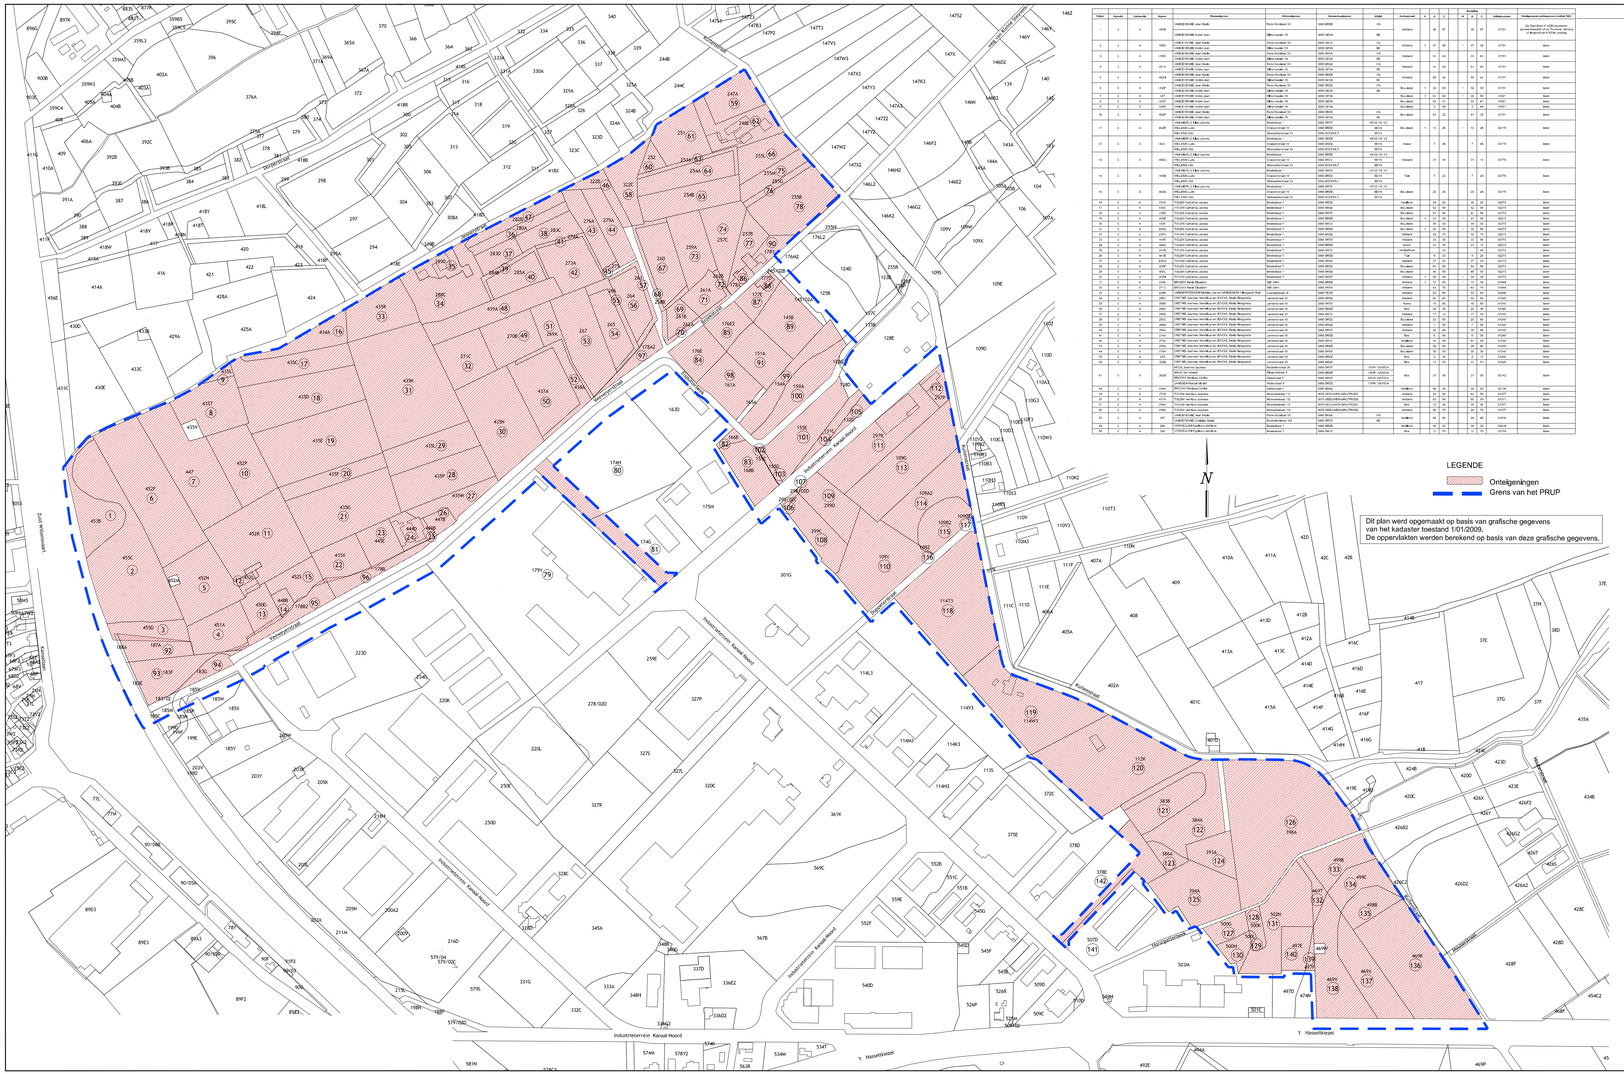
N
LEGENDE
Onteigeningen
Grens van het PRUP
Dit plan werd opgemaakt op basis van grafische gegevens van het kadaster toestand 1/01/2009.
De oppervlakten werden berekend op basis van deze grafische gegevens.
Industriezone Kanaal-Noord
Industriezone Kanaal-Noord
Industriezone Kanaal-Noord

ERROR: syntaxerror
OFFENDING COMMAND: --nostringval--

STACK:

/Title
()
/Subject
(D:20100319141211+01’00’)
/ModDate
()
/Keywords
(PDFCreator Version 0.9.5)
/Creator
(D:20100319141211+01’00’)
/CreationDate
(PLU0150)
/Author
-mark-