



LIGGINGSPLAN

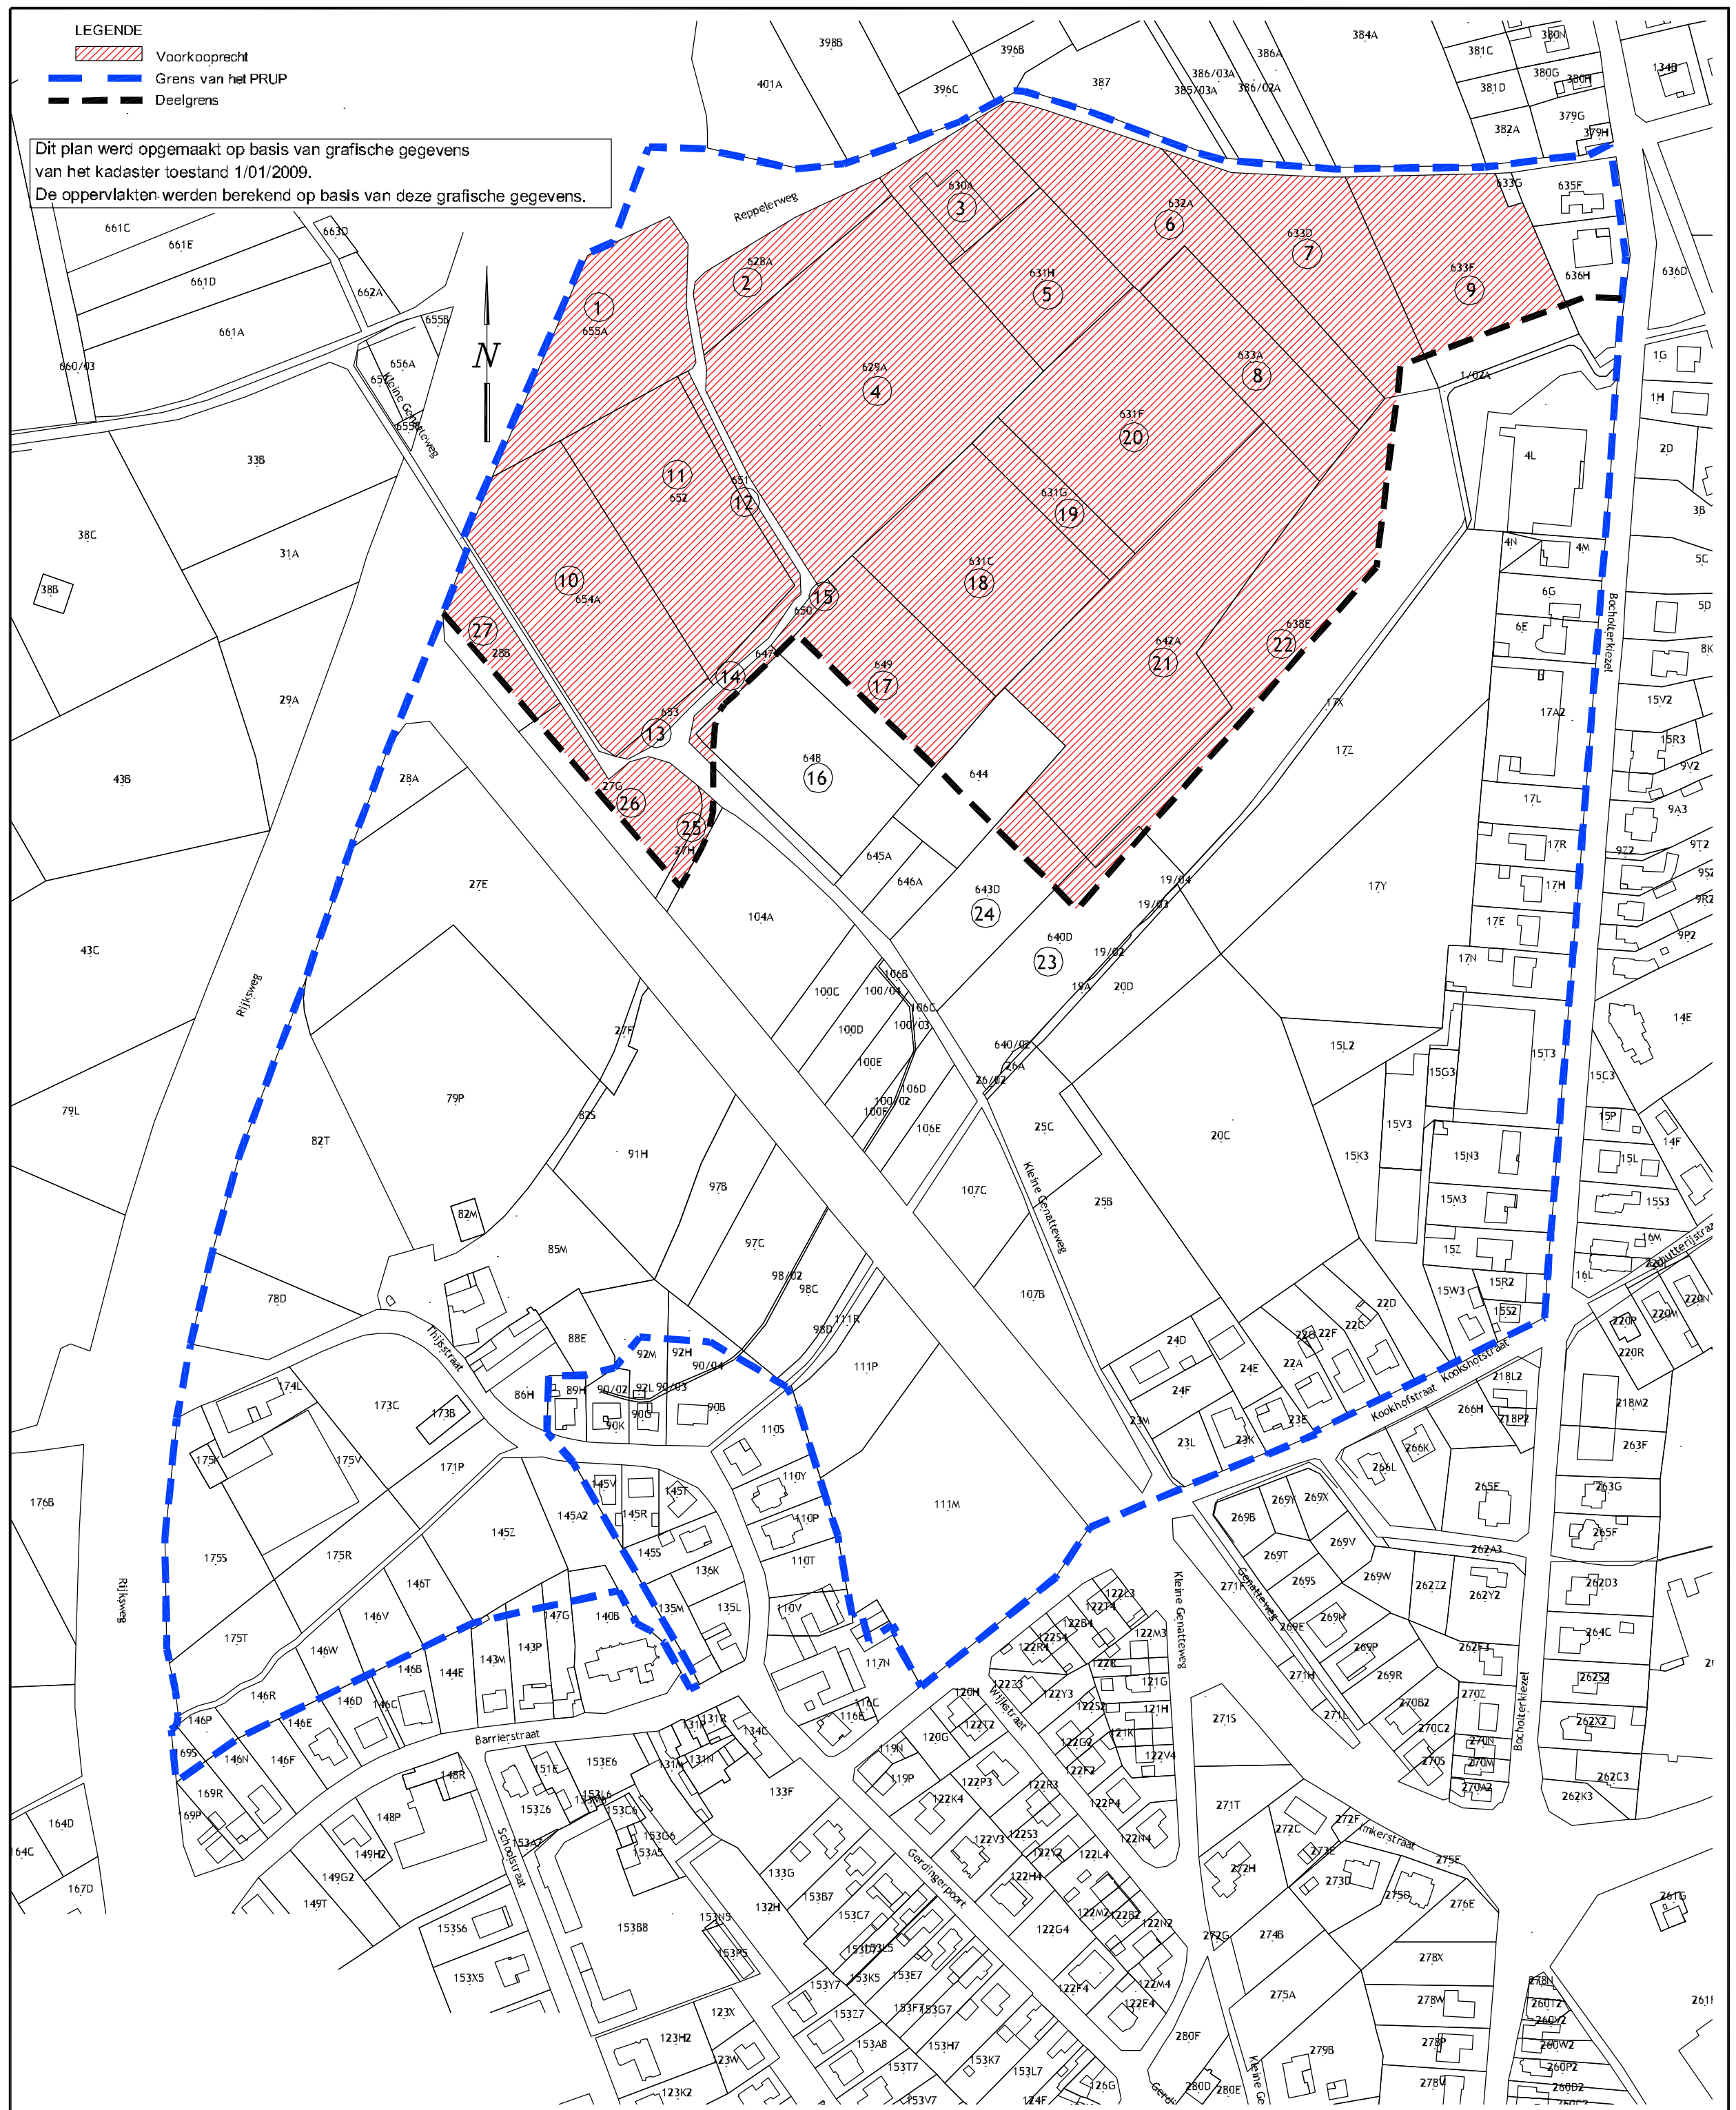

TABEL

Volgnr	Kad-wf	Kad-sectie	Kad-nr	Naam-eigenaar	Adres-eigenaar	Gemeente-eigenaar	VE/VG	Aard-perceel	H	A	C	Antalnummer	Voorkooprecht volledig present (D) Voorkooprecht deel van het perceel (D)
1	3	B	655A	TIMMERMANS Jan Jozef en RUTTENS Hilja Alice	Schootstraat 62	3960 BREE		Bouwland	65	30	02027		V
2	3	B	628A	TIMMERMANS Jan Jozef en RUTTENS Hilja Alice	Schootstraat 62	3960 BREE		Bouwland	28	30	02027		V
3	3	B	630A	GEUTJENS Maria Cornelia	Reppelerweg 7	3960 BREE		Hoeve	29	37	01531		V
4	3	B	629A	TIMMERMANS Jan Jozef en RUTTENS Hilja Alice	Schootstraat 62	3960 BREE		Bouwland	1	59	00	02027	V
5	3	B	631H	GEUTJENS Maria Cornelia	Reppelerweg 7	3960 BREE		Bouwland	37	93	01531		V
6	3	B	632A	SCHEPERS Marcel Lambert	Elkstraat 60	3630 MAASMECHELEN		Bouwland	75	50	01701		V
7	3	B	633D	KENENS Albert Joseph en Paulussen Annie Theodora	Schootstraat 58	3960 BREE		Bouwland	58	00	02217		D
8	3	B	633A	GEUTJENS Maria Cornelia	Reppelerweg 7	3960 BREE		Bouwland	39	40	01531		V
9	3	B	633F	BRAEKERS Hugo Jean	Graevenstraat 38	3960 BREE		Bouwland	68	03	01858		D
10	3	B	654A	KENENS Albert Joseph	Schootstraat 58	3960 BREE		Bouwland	77	75	02216		V
11	3	B	652	KENENS Albert Joseph en Paulussen Annie Theodora	Schootstraat 58	3960 BREE		Bouwland	76	00	02217		V
12	3	B	661	KENENS Albert Joseph en Paulussen Annie Theodora	Schootstraat 58	3960 BREE		Bouwland	9	50	02216		V
13	3	B	653	KENENS Albert Joseph	Schootstraat 58	3960 BREE		Bouwland	8	90	02216		V
14	3	B	647	Vennootschap / GARDEDESIGN S/ENNEN	Brugstraat 34	3960 BREE		Bouwland	8	90	02094		D
15	3	B	650	THOLEN Maria Alda	Genatestraat 5	3960 BREE		Bouwland	1	75	02085		V
16	3	B	648	Vennootschap / GARDEDESIGN S/ENNEN	Brugstraat 34	3960 BREE		Bouwland	54	20	02094		D
17	3	B	649	THOLEN Maria Alda	Genatestraat 5	3960 BREE		Bouwland	53	10	02085		D
18	3	B	631C	THOLEN Maria Alda	Genatestraat 5	3960 BREE		Bouwland	73	20	02085		V
19	3	B	631G	THOLEN Maria Alda	Genatestraat 5	3960 BREE		Bouwland	16	40	02085		V
20	3	B	631F	GEUTJENS Maria Cornelia	Reppelerweg 7	3960 BREE		Bouwland	81	80	01531		V
21	3	B	642A	GEUTJENS Maria Cornelia	Reppelerweg 7	3960 BREE		Vlaid	1	18	28	01531	V
22	3	B	638E	HOOGSTEYNS Maria Gertrude	Diestensteenweg 98	3680 MAASEIK	VE1/5	Vlaid	1	34	09	02748	D
				HOOGSTEYNS Paul Marlin	TNesstraat 6	3960 BREE	VE1/5						
				HOOGSTEYNS Jozef Jan	Gerdingerpoot 50	3960 BREE	VE1/5						
				HOOGSTEYNS Lucien Mathieu	Gerdingerpoot 50	3960 BREE	VE1/5						
				HOOGSTEYNS Linda Maria	Gerdingerpoot 50	3960 BREE	VE1/5						
23	3	B	640D	HOOGSTEYNS Maria Gertrude	Diestensteenweg 98	3680 MAASEIK	VE1/5	Vlaid	49	51	02748	D	
				HOOGSTEYNS Paul Marlin	TNesstraat 6	3960 BREE	VE1/5						
				HOOGSTEYNS Jozef Jan	Gerdingerpoot 50	3960 BREE	VE1/5						
				HOOGSTEYNS Lucien Mathieu	Gerdingerpoot 50	3960 BREE	VE1/5						
				HOOGSTEYNS Linda Maria	Gerdingerpoot 50	3960 BREE	VE1/5						
24	3	B	643D	GEUTJENS Maria Cornelia	Reppelerweg 7	3960 BREE		Bouwland	44	00	01531	D	
25	2	A	27H	KENENS Albert Joseph en PAULUSSEN Annie Theodora	Schootstraat 58	3960 BREE		Weg	4	55	02708		D
26	2	A	27C	KENENS Albert Joseph en PAULUSSEN Annie Theodora	Schootstraat 58	3960 BREE		Vlaid	32	04	02708		D
27	2	A	28B	KENENS Albert Joseph en PAULUSSEN Annie Theodora	Schootstraat 58	3960 BREE		Bouwland	20	45	02708		D

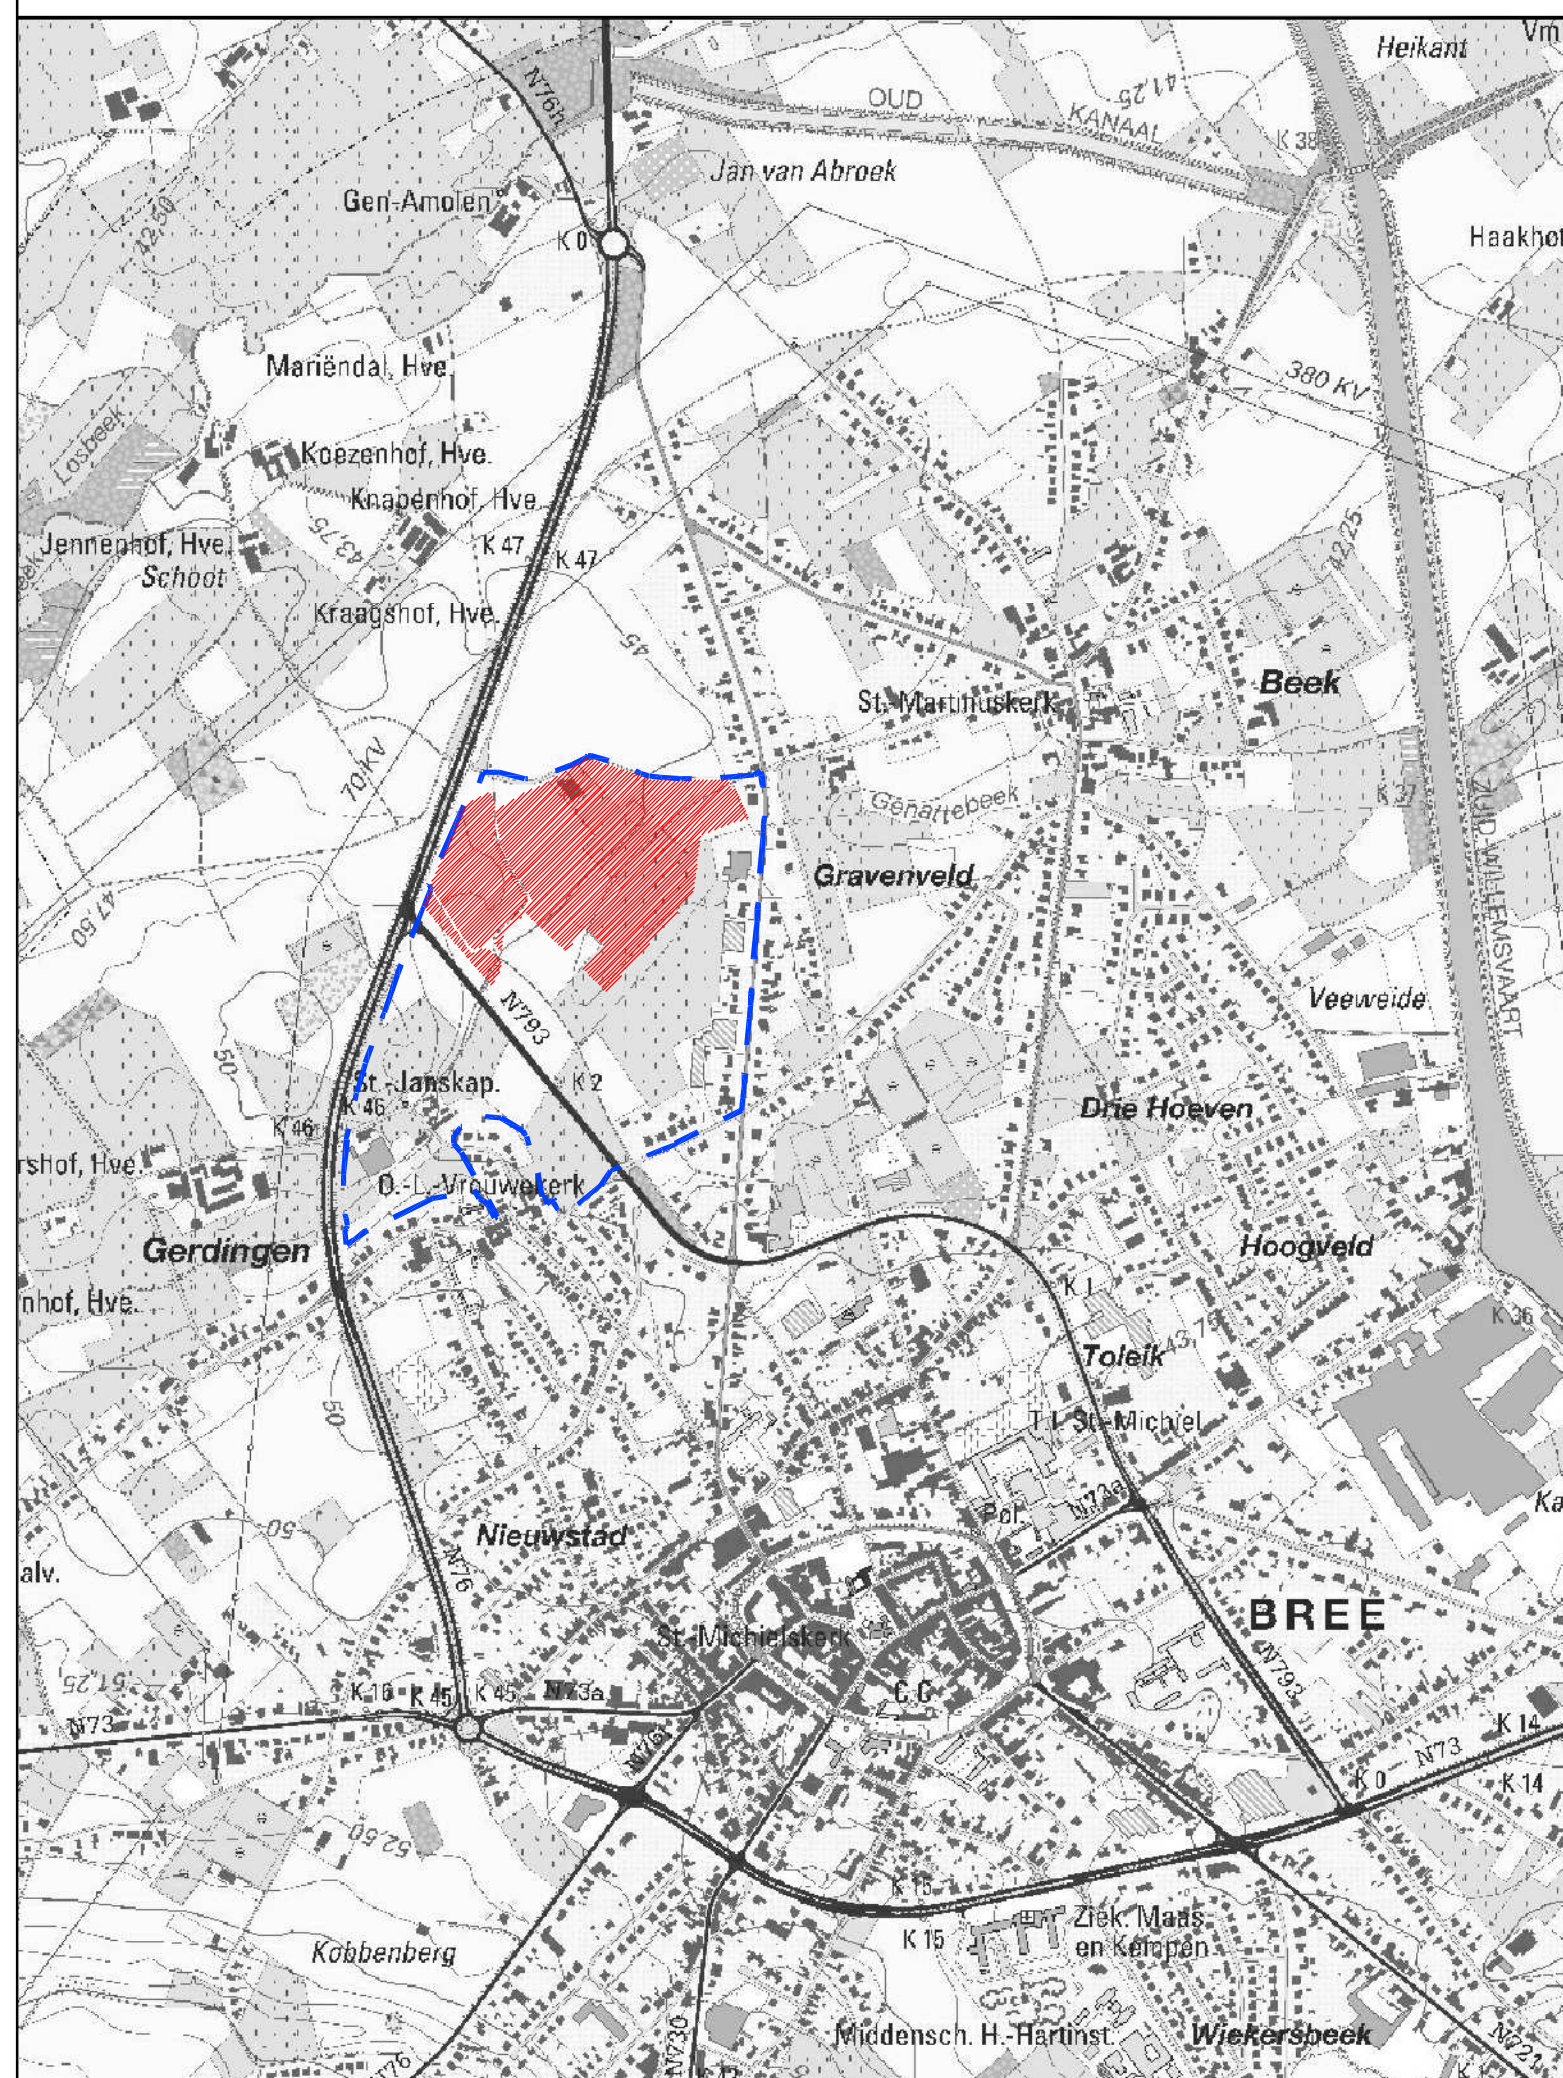

provincie Limburg
Directie Ruimte
Dienst Ruimtelijke planning en beleid

STAD BREE PRUP Afbakening Kleinstedelijk gebied Bree - deelplan 2 - "Gerdingen" "Geïntegreerd stedelijk project Gerdingen"

Plan: voorkooprecht

Gezien en voorgesteld door de ingenieur-dienstchef	Planafmetingen: 0.55 x 0.60
	Schaal: 1/2500
	Getekend door: Jan Sijbers
Ir. Jan Weckx	Nagezien door: Sonja Jacobs

Gezien en definitief vastgesteld door de provincieraad in zitting van 17 maart 2010

De Provinciegriffier,	De Voorzitter,
Renata Camps	Jos Claessens

Rangorde van instanties begunstigd met een voorkooprecht (art. 2.4.1 VCRO)

1. Limgrond.be
2. de provincie Limburg
3. de stad Bree
4. het autonoom gemeentebedrijf (AGB)

ERROR: syntaxerror
OFFENDING COMMAND: --nostringval--

STACK:

/Title
()
/Subject
(D:20100319142358+01'00')
/ModDate
()
/Keywords
(PDFCreator Version 0.9.5)
/Creator
(D:20100319142358+01'00')
/CreationDate
(PLU0150)
/Author
-mark-