


VOLGNUMMER	KADASTRALE GEGEVENEN										ONTEIGENENDE MACT	DOEL VAN DE ONTEIGENING	
	ARTIKEL	SECTIE	PERC.NR.	NAAM EN WOONPLAATS EIGENAAR	AARD	OPPERVLAKTE			TE ONTEIGENEN				
						HA	A	CA	HA	A			CA
1	02878	B	253B	Schepers Christina Kerkstraat 45 3960 Bree Nulens Guido M. & Brebels Maria L. Graevenstraat 40 3960 Bree Nulens Florentine M. & Theybers Pieter J. Dirixstraat 7 3960 Bree Nulens Erik & Heynickx Ria H. en rechth. Korenbloemstraat 1 3960 Bree	bouwland	0	3	73	0	3	73	gemeente	ifv realisatie parking
2	02878	B	254C	Schepers Christina Kerkstraat 45 3960 Bree Nulens Guido M. & Brebels Maria L. Graevenstraat 40 3960 Bree Nulens Florentine M. & Theybers Pieter J. Dirixstraat 7 3960 Bree Nulens Erik & Heynickx Ria H. en rechth. Korenbloemstraat 1 3960 Bree	bouwland	0	23	30	0	23	30	gemeente	ifv realisatie parking
3	02055	B	256A	Ceysens Maria L. Wolstraat 40 3960 Bree	bouwland	0	43	10	0	43	10	gemeente	ifv realisatie parking
TOTAAL						0	70	13	0	70	13		

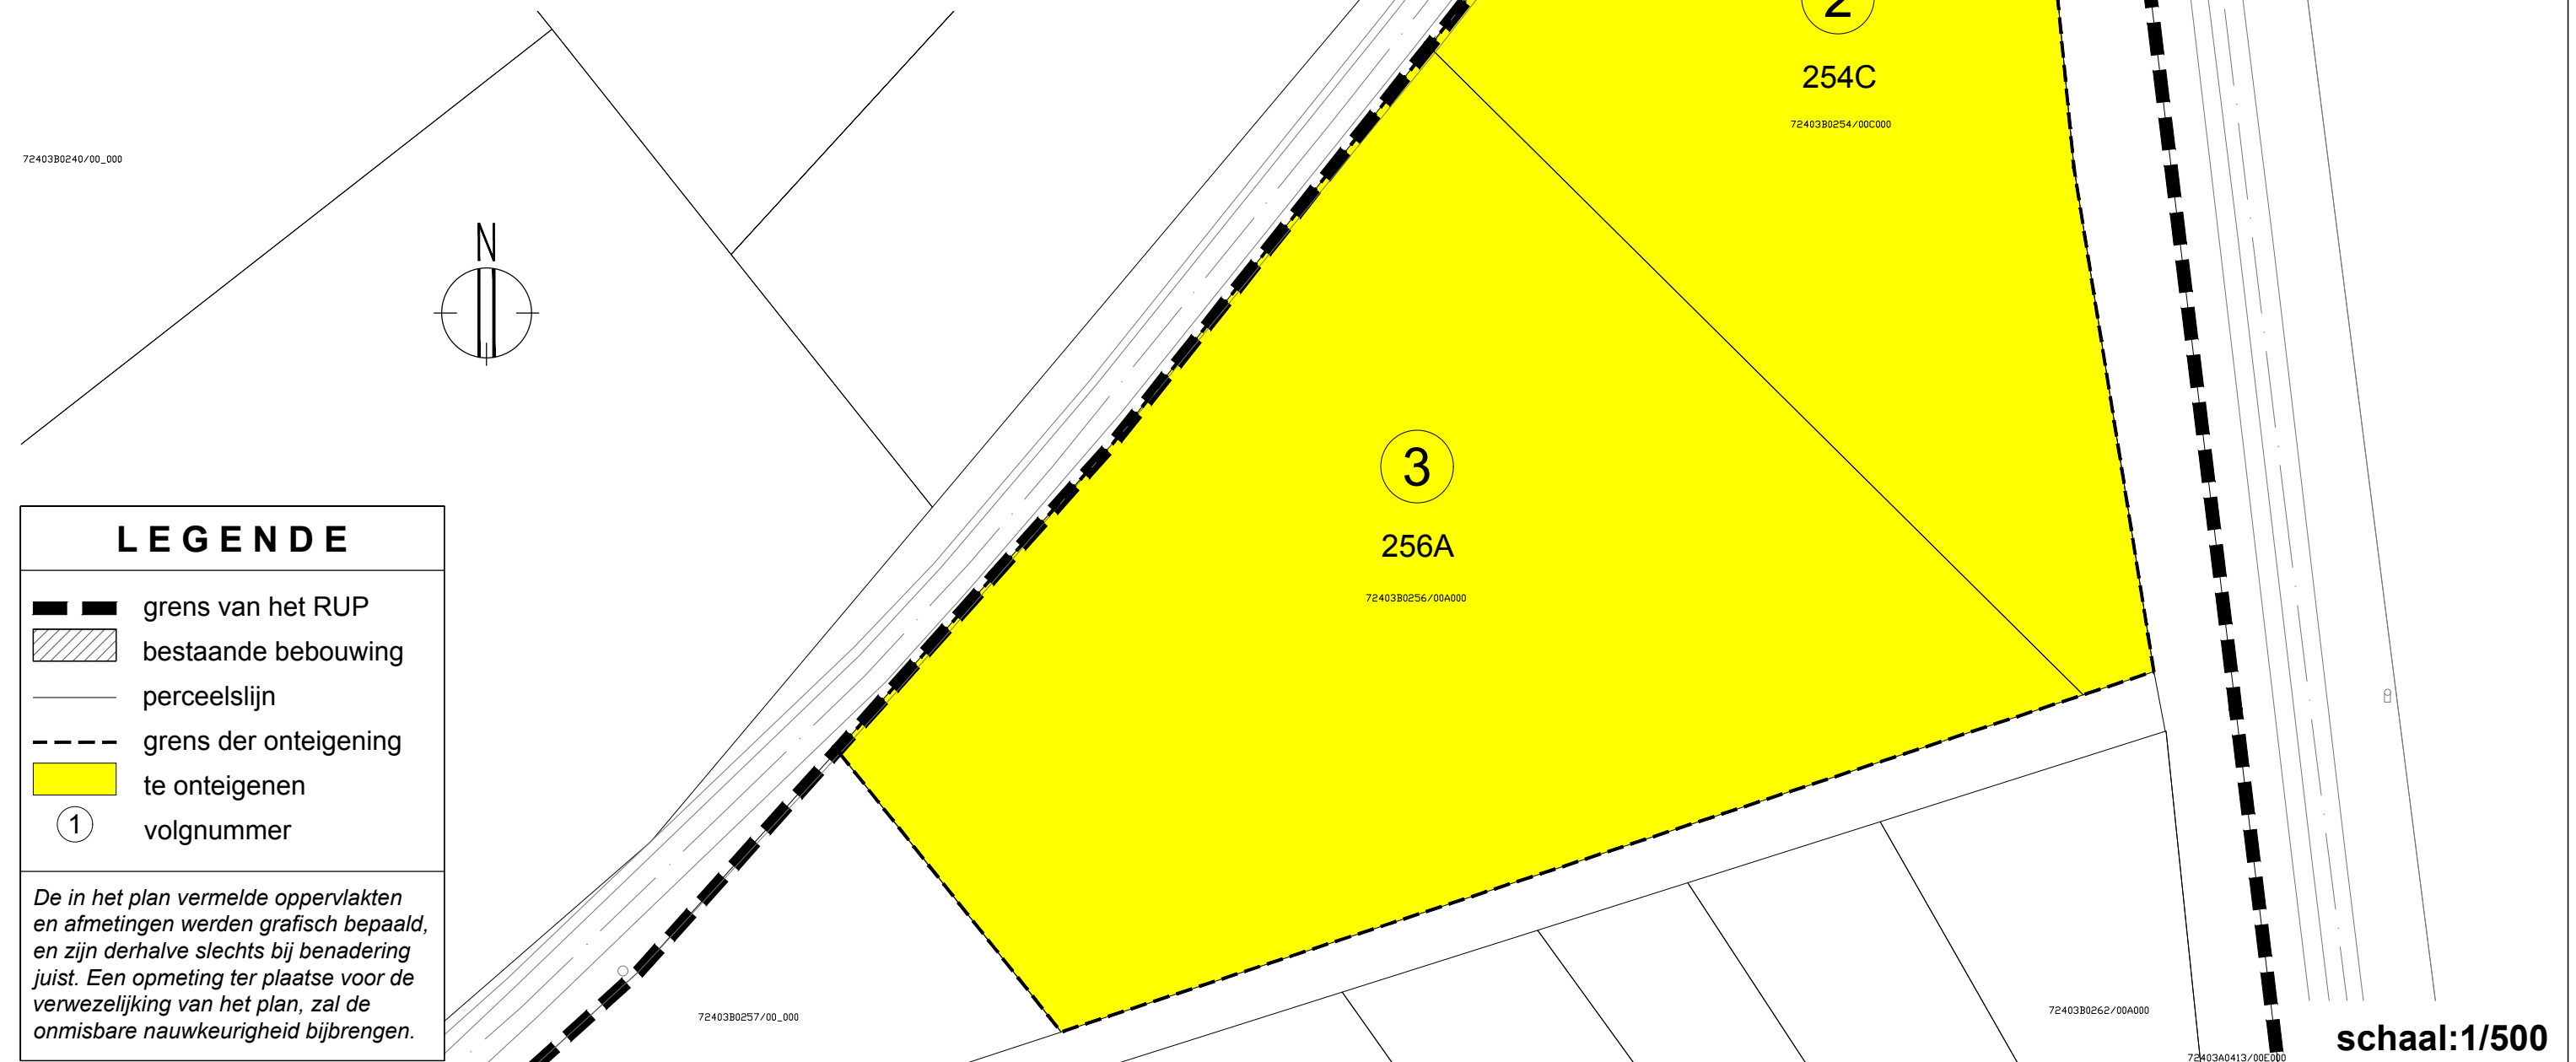

LEGENDE

- grens van het RUP
- bestaande bebouwing
- perceelslijn
- grens der onteigening
- te onteigenen
- volgnummer

De in het plan vermelde oppervlakten en afmetingen werden grafisch bepaald, en zijn derhalve slechts bij benadering juist. Een opmeting ter plaatse voor de verwezelijking van het plan, zal de onmisbare nauwkeurigheid bijbrengen.

Provincie : Limburg
 Arrondissement : Maaseik
 Gemeente : Bree

RUP
"UITBREIDING BPA VEERSTRAATVELD"

Onteigeningsplan

Riemsterweg 117, B-3742 Bilzen
 T. 089/51.53.43 F. 089/51.53.44
 e-mail: info@geosted.be
 website: www.geosted.be

Gezien en voorlopig vastgesteld door de gemeenteraad, in zitting van/...../.....

Stefan Goclon De Stadssecretaris Stefan Daniels Voorzitter gemeenteraad

Het College van Burgemeester en Schepenen bevestigt dat onderhavig plan ter inzage van het publiek op het gemeentehuis werd neergelegd van/...../..... tot/...../.....

Erkend Ruimtelijk-Planner Brecht Laevens Ir. Stedenbouwkundige Jean-Luc Schepmans

Stefan Goclon De Stadssecretaris Liesbeth Van der Auwera De Burgemeester

AANGEBRACHTE WIJZIGINGEN		
INDEX	AARD	DATUM
0	opmaak plannen	20.09.2017
A	scopingnota	28.06.2018
B	voorontwerp	29.06.2018
C	ontwerp voorlopige vaststelling	28.08.2018

Plannummer : 03	Dossiernummer : GS-170370-71
Index : C	File : BT_RUP_Uitbreiding BPA Veerstraatveld.dwg
Schaal : 1/2000 - 1/500	Tekenaar : EWE
Datum : 28.08.2018	Nagezien : JLS