




schaal: 1/5000

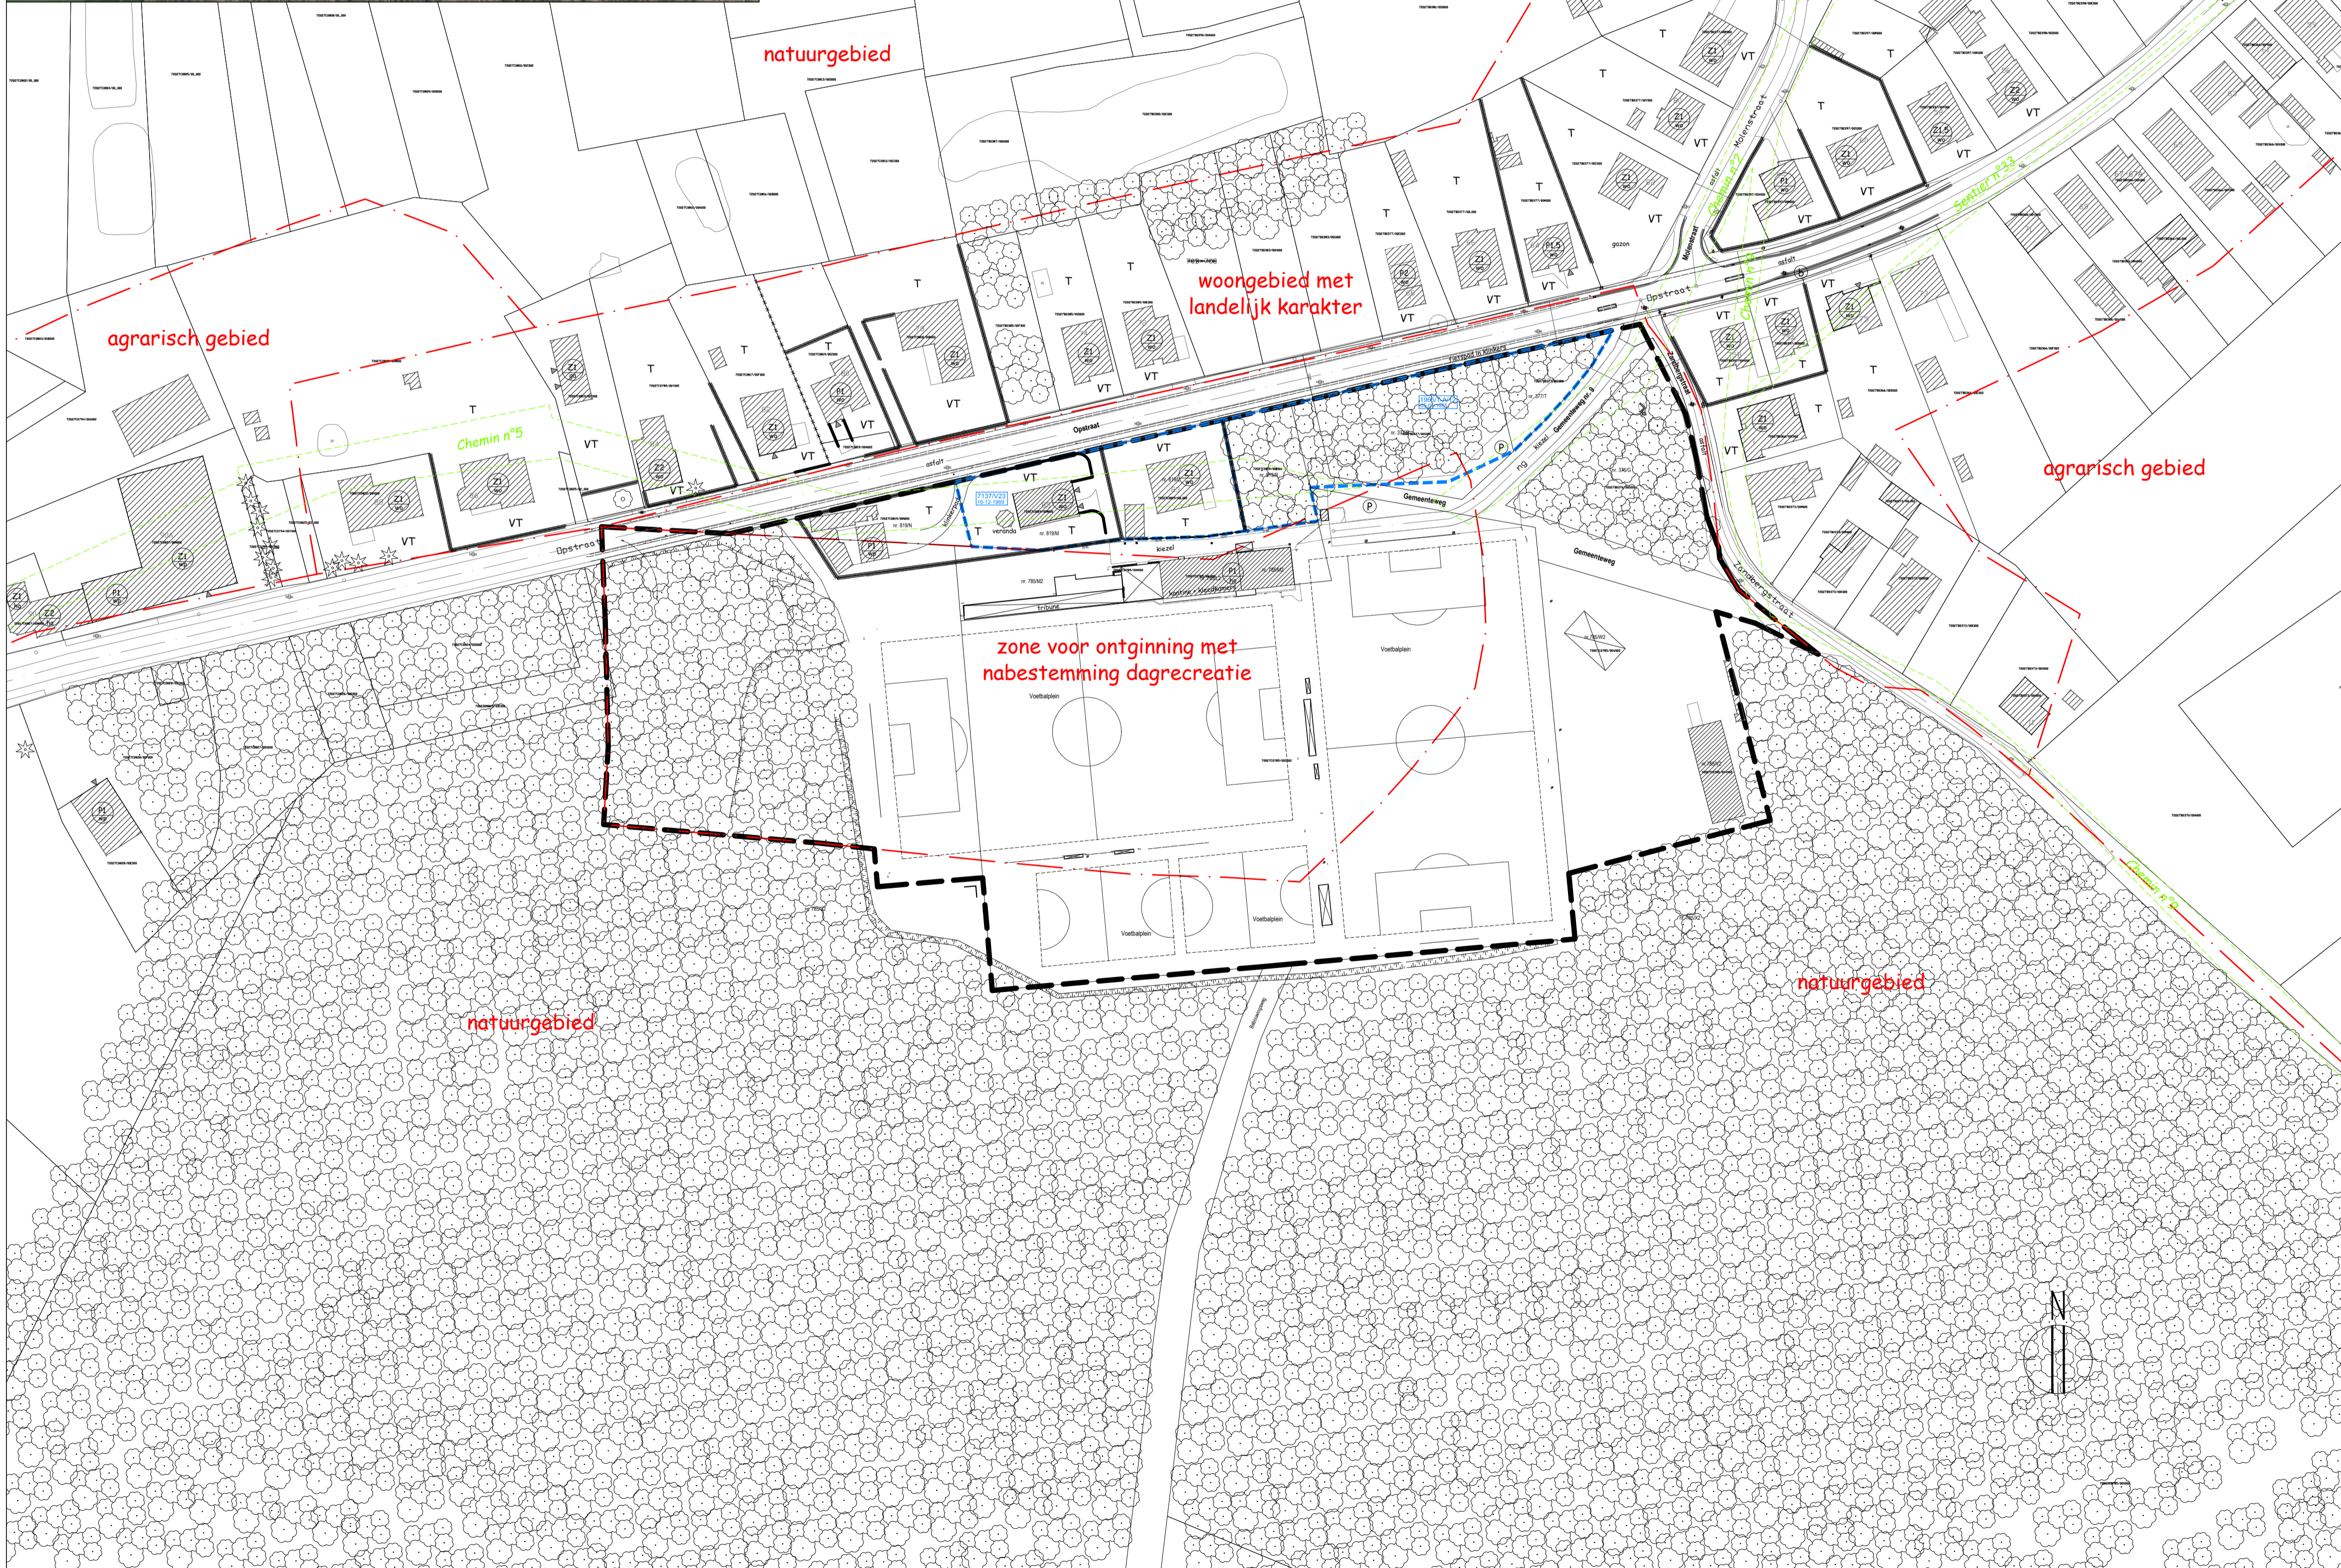

LEGENDE

- bebouwing
- perceelsgrens
- grens plangebied
- grens goedgekeurde RUP/BPA
- grens gewestplan
- grens reservatiezone gewestplan
- hoogspanningslijn
- draadafsluiting
- betonplaten
- metalen hekwerk
- houten hekwerk
- muur in metselwerk
- haag
- weiland
- bos
- bouwland/dakker
- kerkhof
- voortuin
- tuin
- MT
- BR
- BG
- P
- telefooncel
- bushalte/stopplaats
- bushalte/schuilhuisje
- beton
- A
- toegang garage/loods
- electriciteitskabin
- hoogte kroonlijst
- ingemeten boom
- naaldboom
- loofboom
- fruitboom
- leiboom
- struwelen
- loofbos
- naaldbos

LEGENDE OPMETINGSPLAN

- bestaande paalsteen
- nieuwe paalsteen
- verbunt
- net gematerialiseerd
- grenslijn met puntnummers
- afsluiting
- bestaande perceelsgrens
- perceelsgrens
- Haag
- Takel, graaf-, waterloop
- draad glas
- draad glas met betonnen
- betonplaten en paalen
- muur
- verflijpsteen
- inspectiedoor, rood
- hydrant
- Kabtelewisie
- stratstok
- hoogtepunt

LEGENDE VERBODEN

- Z=zadeldak/P=plat dak/M=masarde dak (bouwtype)
- G=gebogen dak (bouwtype)
- Z=zaaiplant bouwtype
- w=water
- v=vrij betoop
- d=dak
- h=horca
- h=handje
- w=woonwerkplaats
- t=terras
- g=garage
- k=kantoor
- a=appartementen
- s=stal

Provincie : Limburg
 Arrondissement : Maaseik
 Gemeente : Bree

RUP "SPORT- EN RECREATIEZONE ZANDBERGSTRAAT"
 Deelplan 1: Sport- en recreatiezone Zandbergstraat

Bestaande toestand

GEOSTED stedenbouw

Riemsterweg 117, B-3742 Bizen
 T: 089/51.53.43 F: 089/51.53.44
 e-mail: info@geosted.be
 website: www.geosted.be

Stefan Godon
 De Stadssecretaris

Stefan Daniels
 Voorzitter gemeenteraad

Het College van Burgemeester en Schepenen bevestigt dat onderhavig plan ter inzage van het publiek op het gemeentehuis werd neergelegd van ... tot ...

Erkend Ruimtelijk-Planner
 Brecht Laevens

Ir. Stedenbouwkundige
 Jean-Luc Schepmans

Stefan Godon
 De Stadssecretaris

Liesbeth Van der Auwera
 De Burgemeester

AANGEBRACHTE WIJZIGINGEN

INDEX	AARD	DATUM
0	opmaak plannen	20.09.2017
A	scopingnota	28.06.2018

Plannummer : 01 Dossiernummer : GS-170380-71
 Index : A File : BT_RUP_Zandbergstraat_Deelplan_1.dwg
 Schaal : 1/1000 Tekenaar : EWE
 Datum : 28.06.2018 Nagezien : JLS