

PROVINCIE LIMBURG

ARRONDISSEMENT MAASEIK

STAD BREE

Vrijthof 10, 3960 Bree



NODIGT UIT

Voorlopig aangenomen door de gemeenteraad in zitting van bij bevel
De algemeen directeur,

Goclon S. Leten J.

Definitief aanvaard door de gemeenteraad in zitting van bij bevel
De algemeen directeur,

Goclon S. Leten J.

Het College en Schepenen bevestigt dat onderhavig plan ten gemeente-huize ter inzage van het publiek werd neergelegd gedurende het openbaar onderzoek van tot

Namens het College van Burgemeester en Schepenen bij bevel

De algemeen directeur De burgemeester

Goclon S. Van der Auwera L..

PROJECT

PLANTITEL

ROOILIJNPLAN

ONTWERPER

LANDMETERS - EN VASTGOEDEXPERTEN B.V.B.A.
Stationswal 28
3960 Bree
GSM.: 0496 / 112 806
email: leorutten@telenet.be
De zaakvoerder,

Opgesteld en echt verklaard te Bree,
dd. 18/12/2018

Leo Rutten
gezworen landmeter-expert beëdigd door de rechtbank van eerste aanleg van Tongeren dd. 03 november 2006.
Inschrijvingsnummer op het tableau van beoefenaars: LAN / 06 1261, ondernemersnummer 0474 134 514.

INDEX	DATUM	WIJZIGING
1		
2		
3		
4		
5		
6		
7		

PLANNUMMER	GEMETEN : R.L.	GETEKEND : R.L.	ONTWERP : R.L.	NAGEZIEN : R.L.
1	Schalen : 1/250			
	PLANAFMETINGEN :			DOSSIER : 4 943

Beschrijving van de grenzen:

- segment / uitzicht / eigendom / reden van afbakening

- AK AL en BC DEFGHI en AI AJ / niet gematerialiseerd // Plan van Essers E., dd. 08/12/1998
- AJ AK en AL A en I J / gevel gebouw / eigen aan percelen nrs. 532/W en 532/Y / Plan van Essers E., dd. 08/12/1998
- S T en W X Y Z / kant tuinmuur / eigen aan loten 1 en 2 / Plan van Houben Ch., dd. 19/10/1978
- T U V W en Z AA en P AM U / niet gematerialiseerd // Plan van Houben Ch., dd. 19/10/1978
- J K en AA AB AC AD AE AF AG AH AI / niet gematerialiseerd // Nieuw te vormen grens
- K L M N O P Q R S / kant boordsteen / eigen aan loten 1 en 2 / Nieuw te vormen grens

Geraadpleegde stukken:

- Kadastrale plannen en leggers
- Atlas der buurtwegen
- Opmetingsplan opgesteld door landmeter-expert Houben Ch., dd. 19/10/1978
- Opmetingsplan opgesteld door landmeter-expert Essers E., dd. 15/12/1995
- Opmetingsplan opgesteld door landmeter-expert Essers E., dd. 15/12/1995 en aangepast dd. 08/12/1998
- Opmetingsplan opgesteld door landmeter-expert Essers E., dd. 27/11/2009

Opmerking


- De lijnen AL ABCDEFGHIJKLMNOPQRSTUUVWXYZ en AA AB AC AD AE AF AG AH AI AJ AK zijn de nieuw te vormen rooilijnen van de Dekenijstraat
- Ter hoogte van de lijnen STUVW en XY is de tuinmuur van het Dekenijpark gemeen door gebruik.

Coördinatenlijst

Nr	X	Y	Commentaar
A	236050.18	204034.17	hoek gebouw
AA	236080.25	204120.48	niet gematerialiseerd
AB	236075.11	204120.98	niet gematerialiseerd
AC	236070.93	204118.37	niet gematerialiseerd
AD	236039.87	204064.47	niet gematerialiseerd
AE	236039.06	204061.88	niet gematerialiseerd
AF	236039.13	204059.16	niet gematerialiseerd
AG	236040.25	204056.27	niet gematerialiseerd
AH	236042.34	204053.98	niet gematerialiseerd
AI	236054.50	204046.07	niet gematerialiseerd
AJ	236053.80	204038.08	hoek gebouw
AK	236052.70	204023.98	hoek gebouw
AL	236049.44	204024.21	hoek gebouw
AM	236039.92	204065.85	niet gematerialiseerd
B	236049.87	204034.20	gevel gebouw
C	236049.98	204035.46	niet gematerialiseerd
D	236049.09	204037.04	niet gematerialiseerd
E	236047.50	204037.93	niet gematerialiseerd
F	236046.63	204038.03	niet gematerialiseerd
G	236045.76	204037.89	niet gematerialiseerd
H	236044.09	204036.79	niet gematerialiseerd
I	236043.33	204034.70	gevel gebouw
J	236043.28	204034.71	hoek gebouw
K	236043.84	204042.01	kant boordsteen
L	236036.19	204048.08	kant boordsteen
M	236034.88	204049.13	kant boordsteen
N	236033.73	204050.93	kant boordsteen
O	236033.03	204052.25	kant boordsteen
P	236032.50	204053.87	kant boordsteen
Q	236032.28	204054.56	kant boordsteen
R	236031.60	204057.78	kant boordsteen
S	236030.82	204062.93	kant tuinmuur
T	236033.23	204066.60	hoek gebouw
U	236034.82	204069.01	niet gematerialiseerd
V	236035.91	204070.98	niet gematerialiseerd
W	236037.66	204073.99	kant tuinmuur
X	236047.18	204090.45	kant tuinmuur
Y	236053.35	204101.11	kant tuinmuur
Z	236069.53	204129.40	niet gematerialiseerd

LEGENDE

- inname
- nieuwe rooilijn met puntnummers
- grenslijn met puntnummers
- bestaande paalsteen
- nieuwe paalsteen
- verfpunt
- niet gematerialiseerd
- asfaltverharding
- bestaande gebouwen
- Haag
- Talud , gracht , waterloop
- draad glad
- draad glad met betonpalen
- betonplaten en palen
- muur

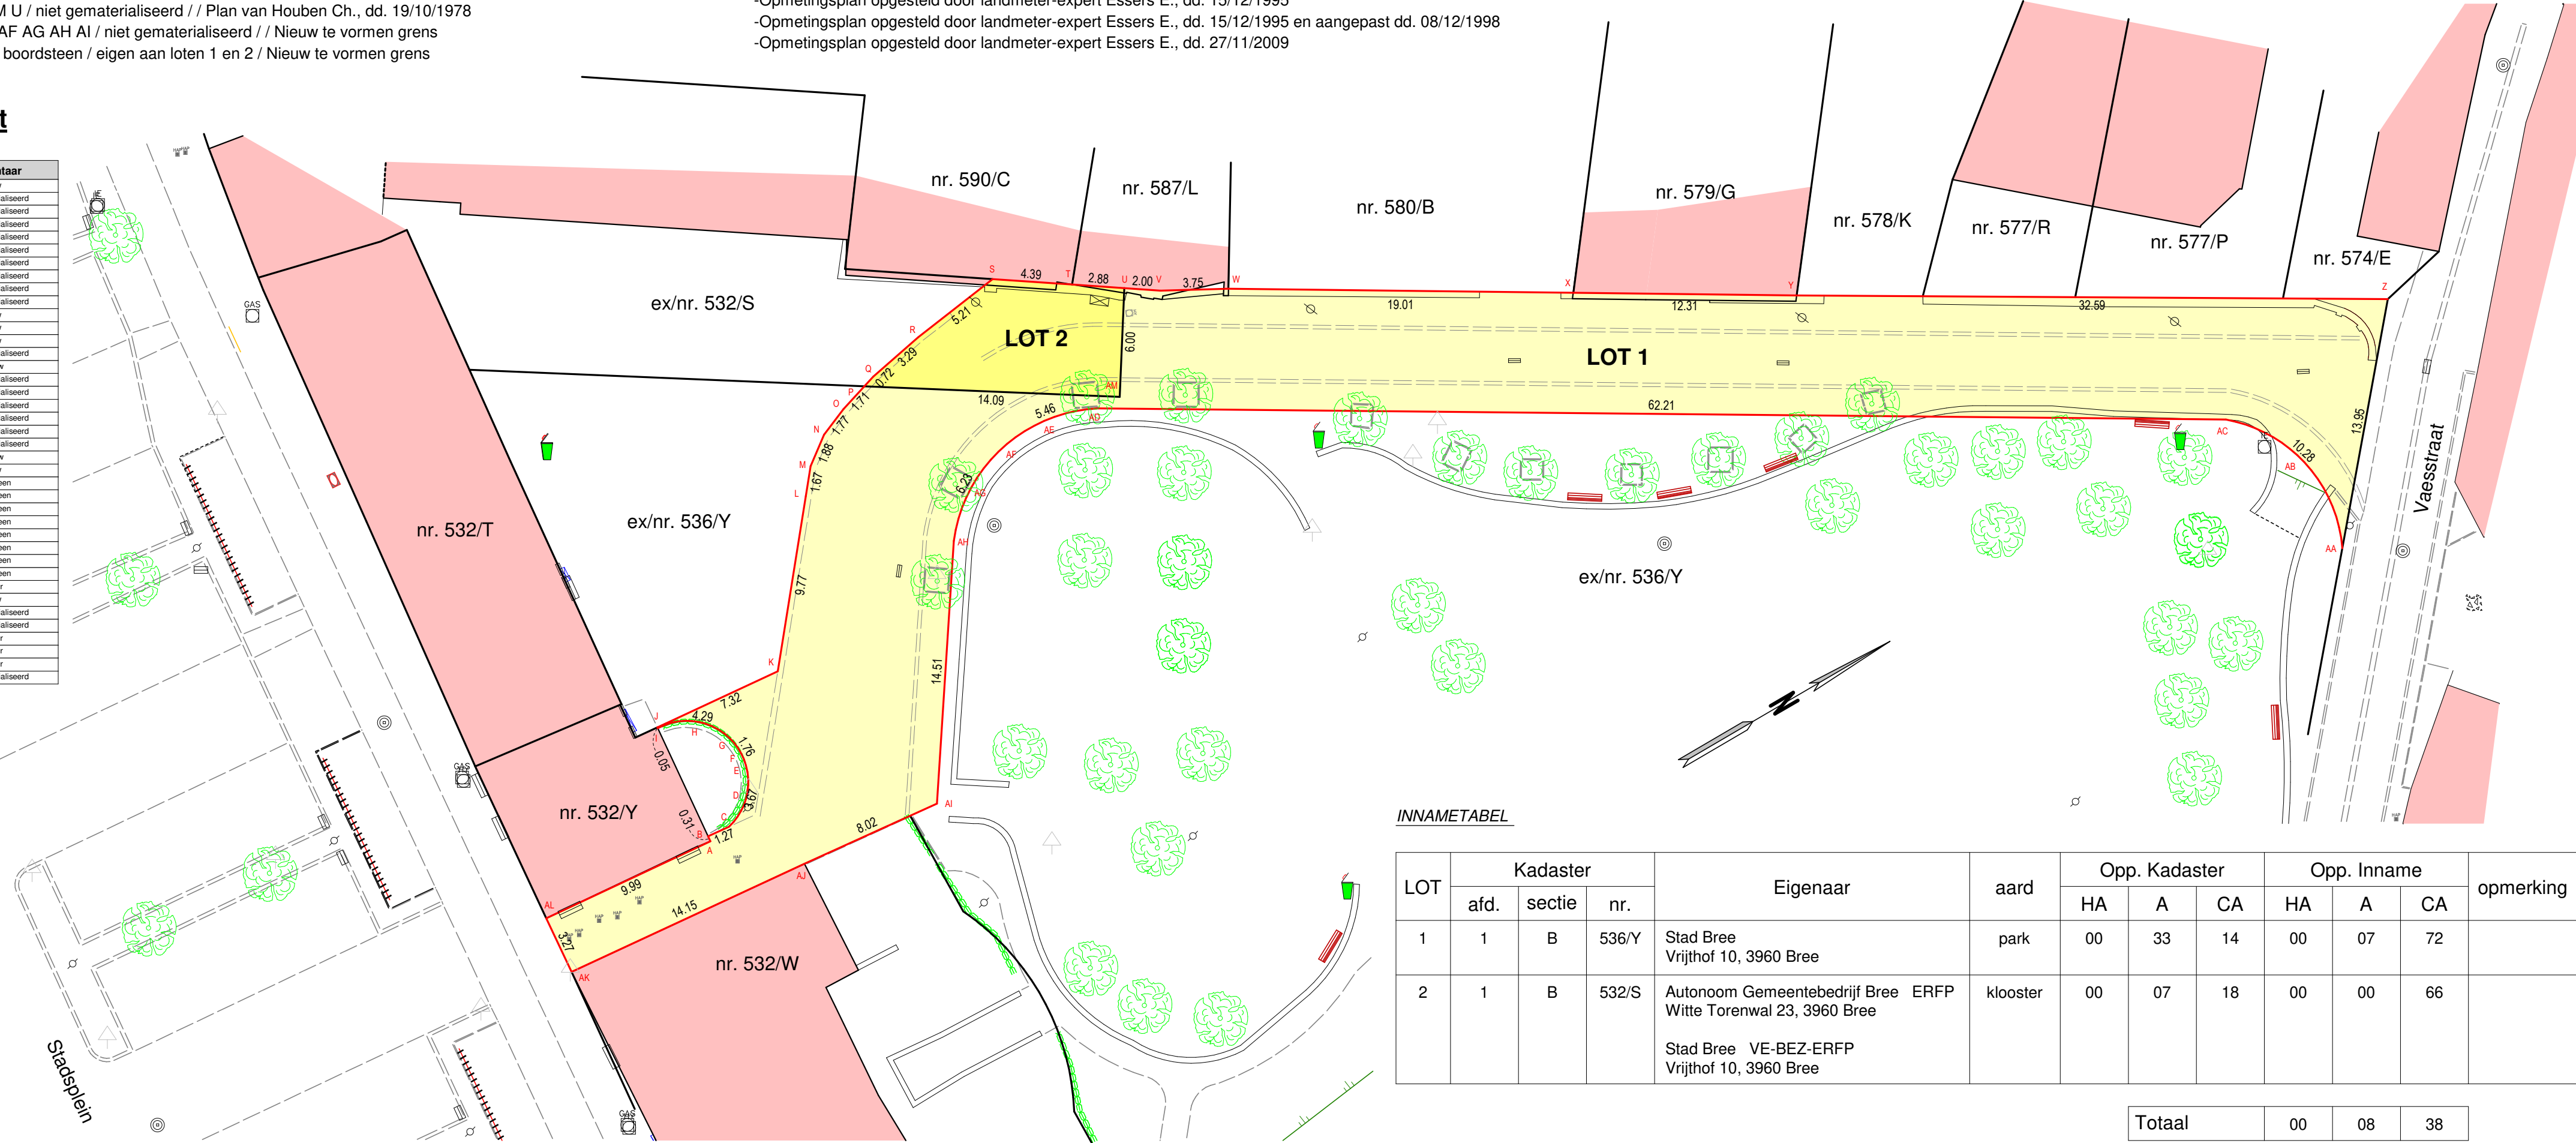

INNAMETABEL

LOT	Kadaster			Eigenaar	aard	Opp. Kadaster			Opp. Inname			opmerking
	afd.	sectie	nr.			HA	A	CA	HA	A	CA	
1	1	B	536/Y	Stad Bree Vrijthof 10, 3960 Bree	park	00	33	14	00	07	72	
2	1	B	532/S	Autonoom Gemeentebedrijf Bree ERFP Witte Torenwal 23, 3960 Bree Stad Bree VE-BEZ-ERFP Vrijthof 10, 3960 Bree	klooster	00	07	18	00	00	66	
Totaal						00	08	38				